


**Wohnungsgrundriss Objekt: Jeversche Str. 1, Wohnung 7
(1. Obergeschoß) M 1:100**

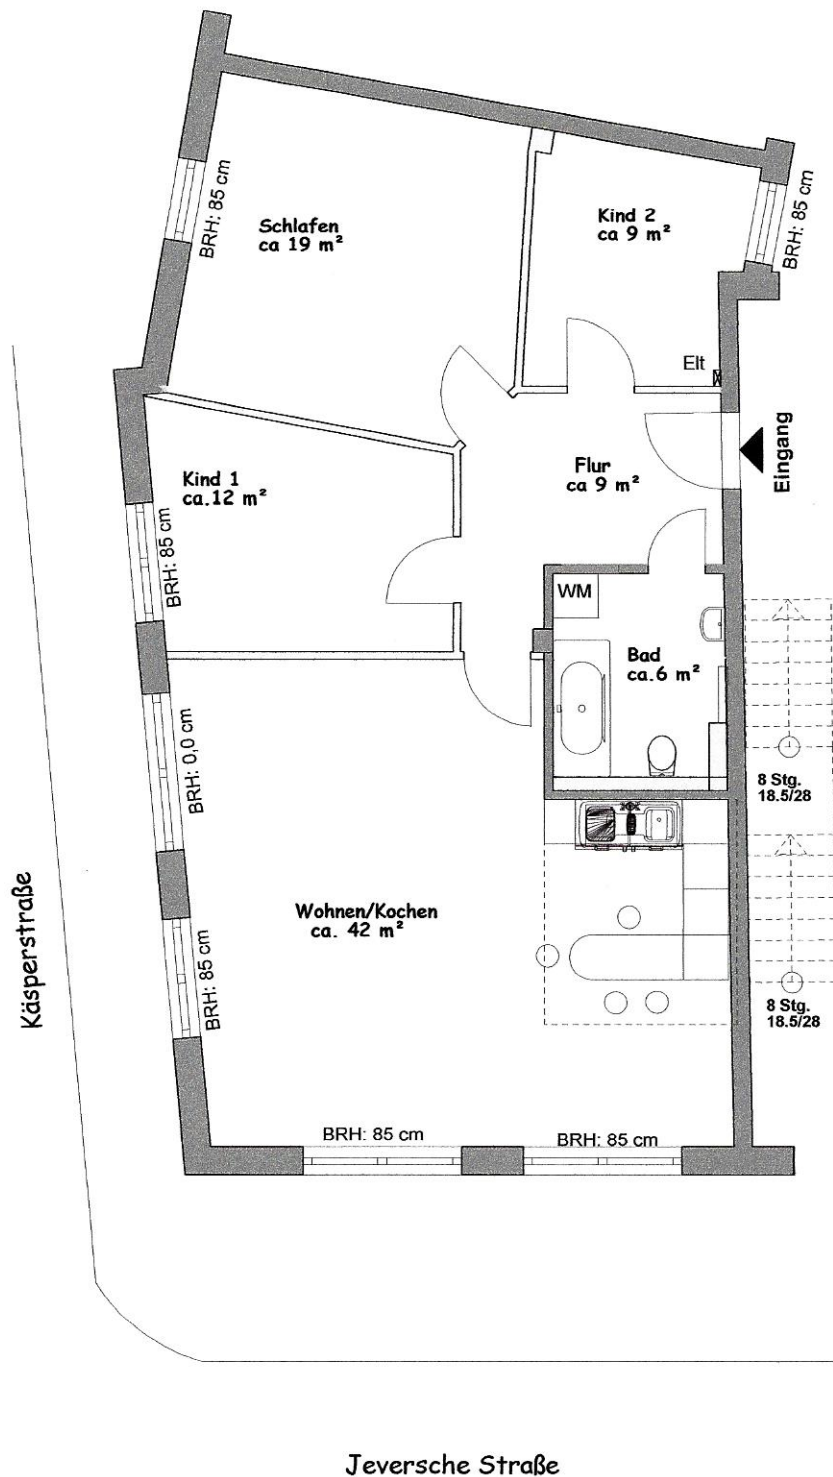

■ **Massivwände**
□ **Trockenbau**

Alle Maße sind am Bestand zu prüfen.