


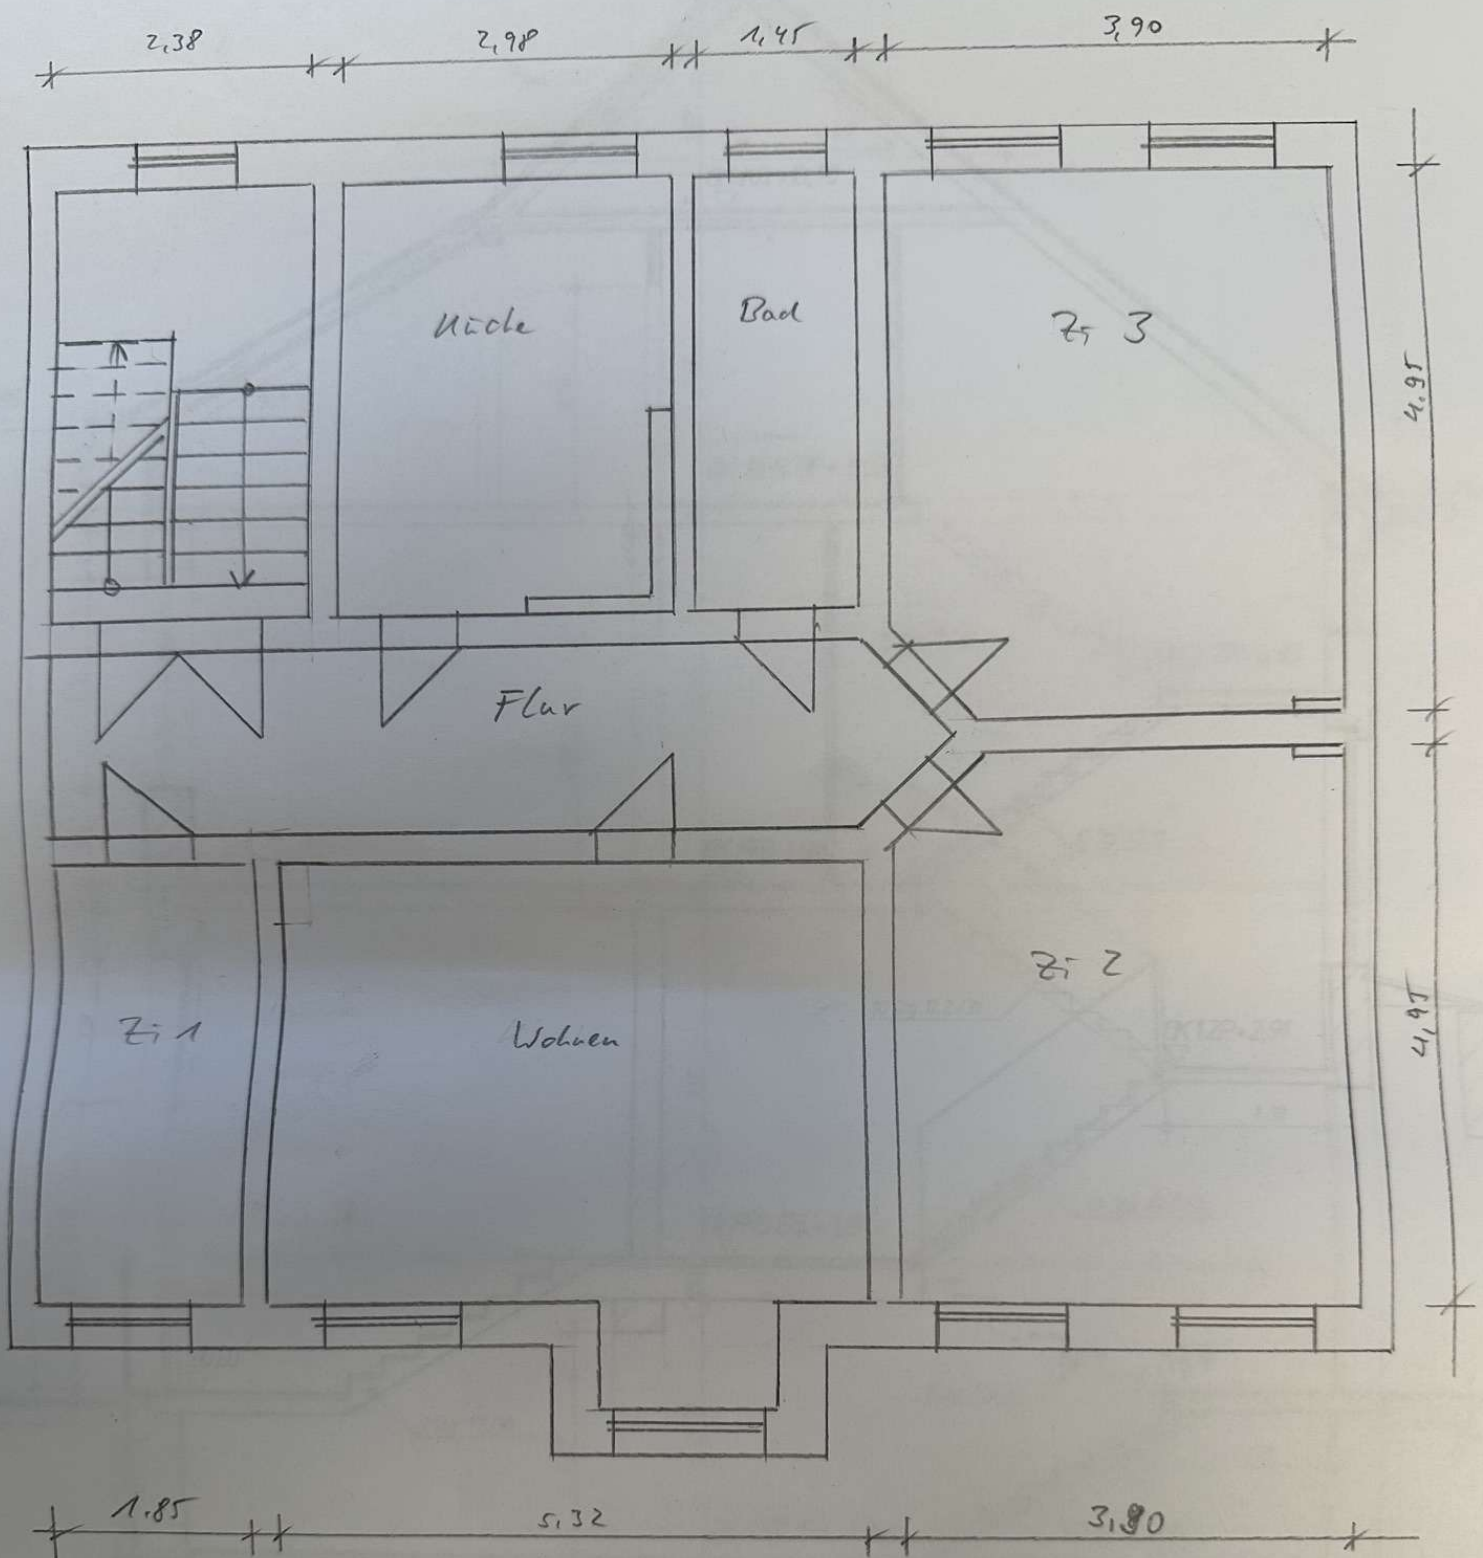

Ziegelstr. 36, 39261 Zerbst

Wohngebäude
Grundriss Obergeschoss

M 1:100

Gunnar Hollenbach
07.04.2026

Grundlage: Bestandszeichnungen Ingenieurbüro Herrmann vom 03.07.1997